




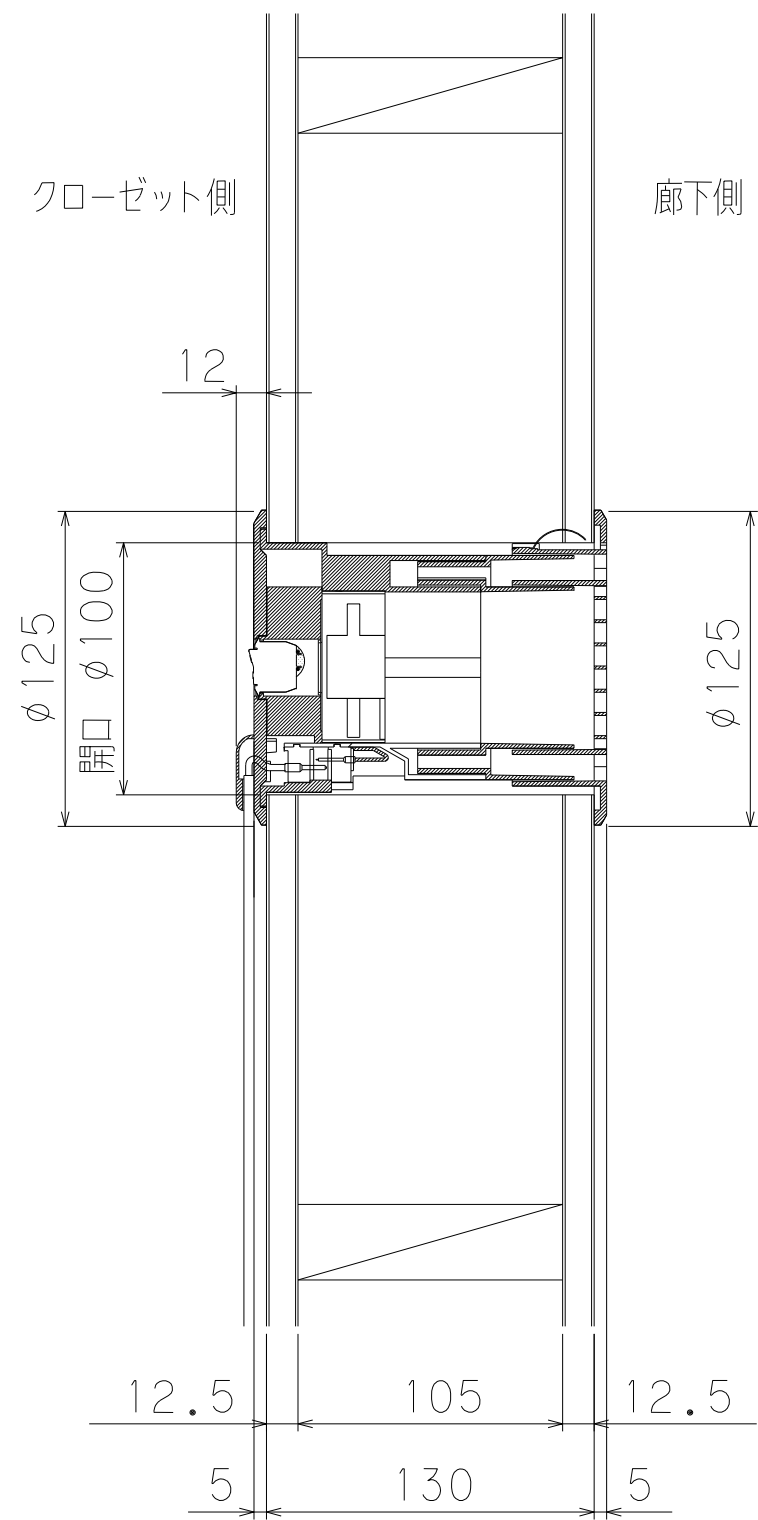

木軸納まり図 標準壁用 縦断面図

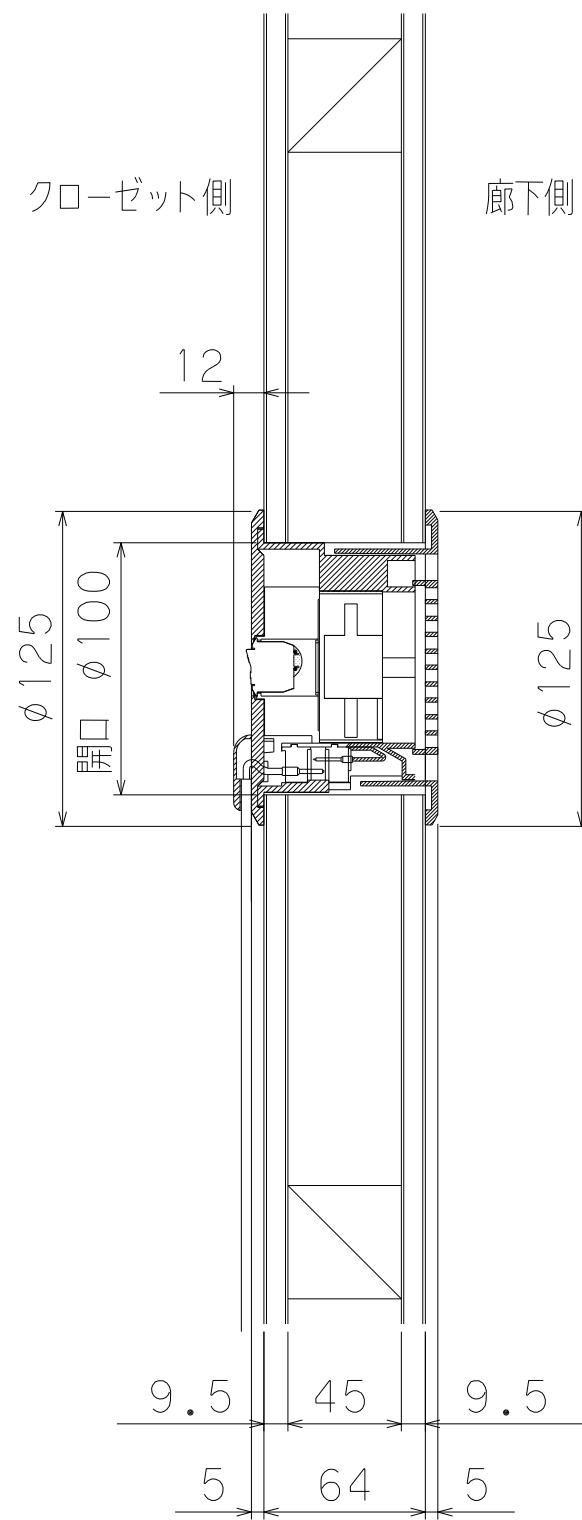

木軸納まり図 薄壁用 縦断面図

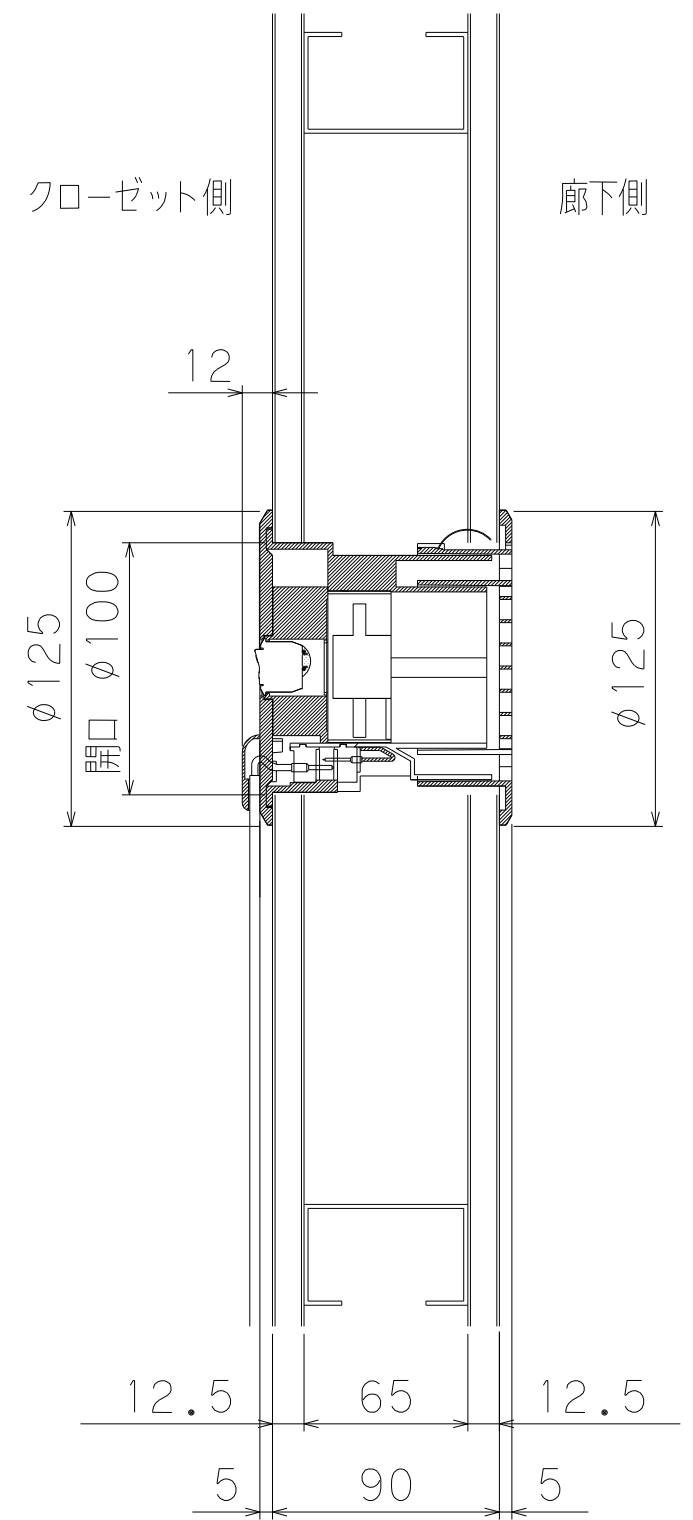

軽量鉄骨納まり図 標準壁用 縦断面図