



クローゼット側
廊下側

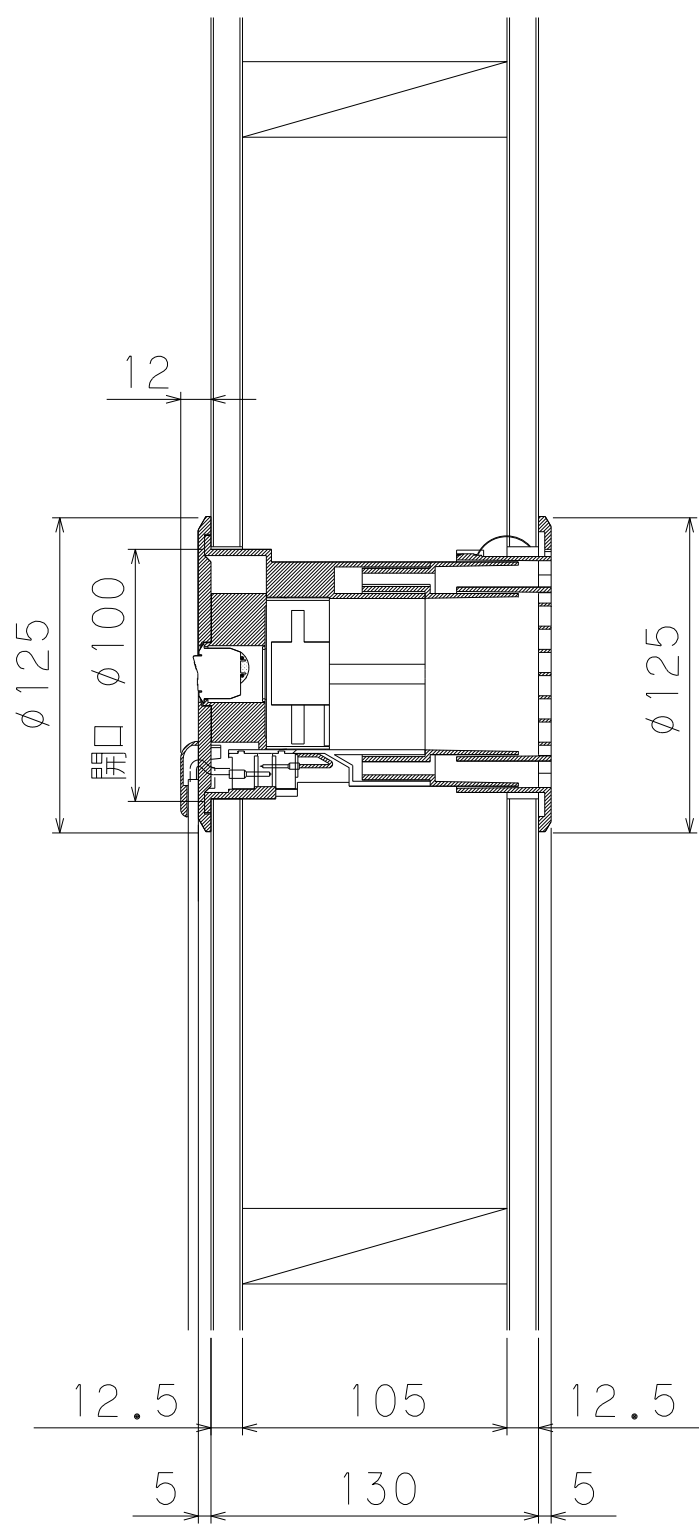


木軸納まり図 標準壁用 縦断面図

クローゼット側
廊下側

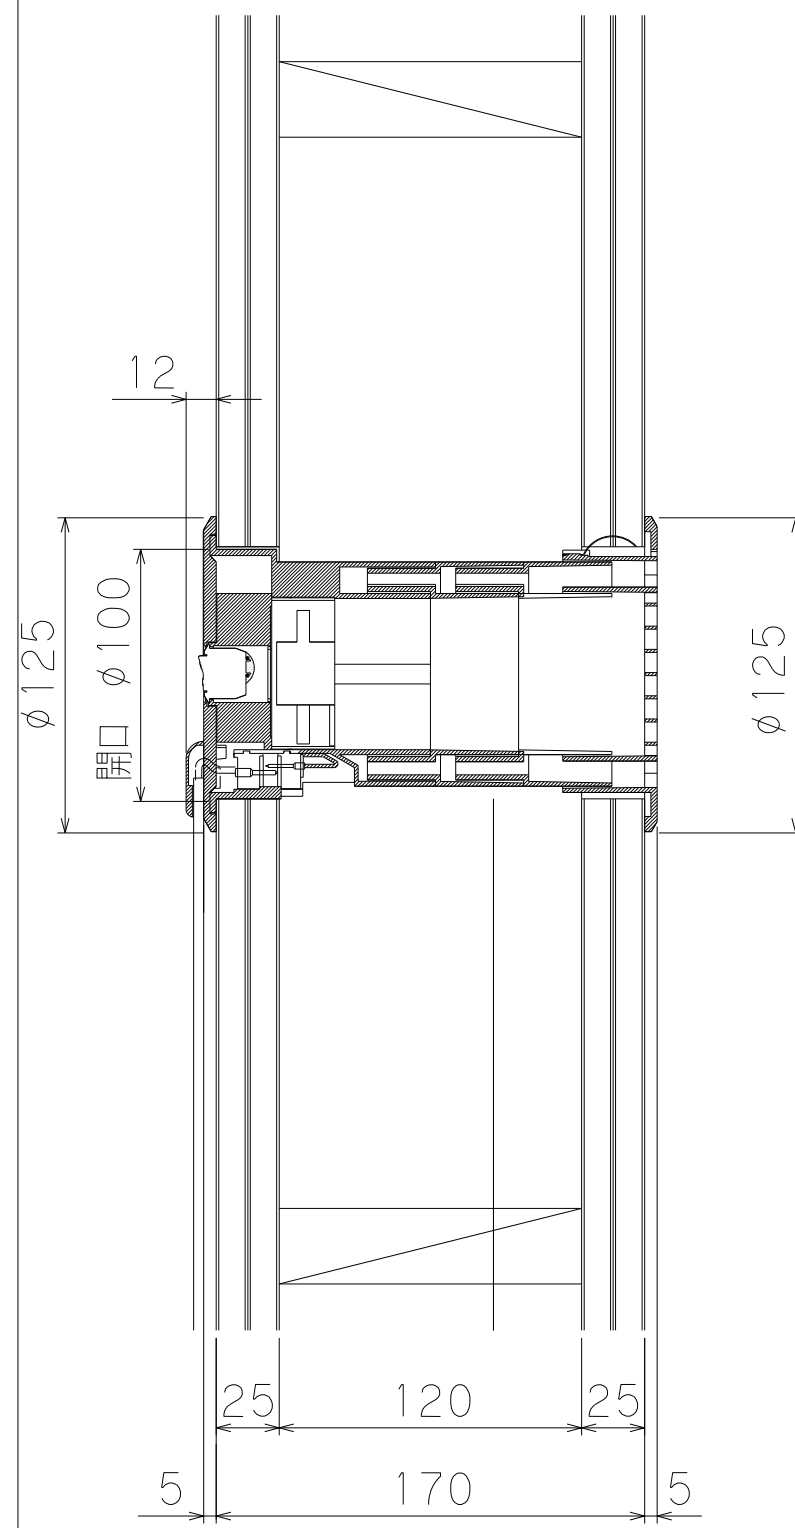


木軸納まり図 厚壁用 縦断面図

クローゼット側
廊下側

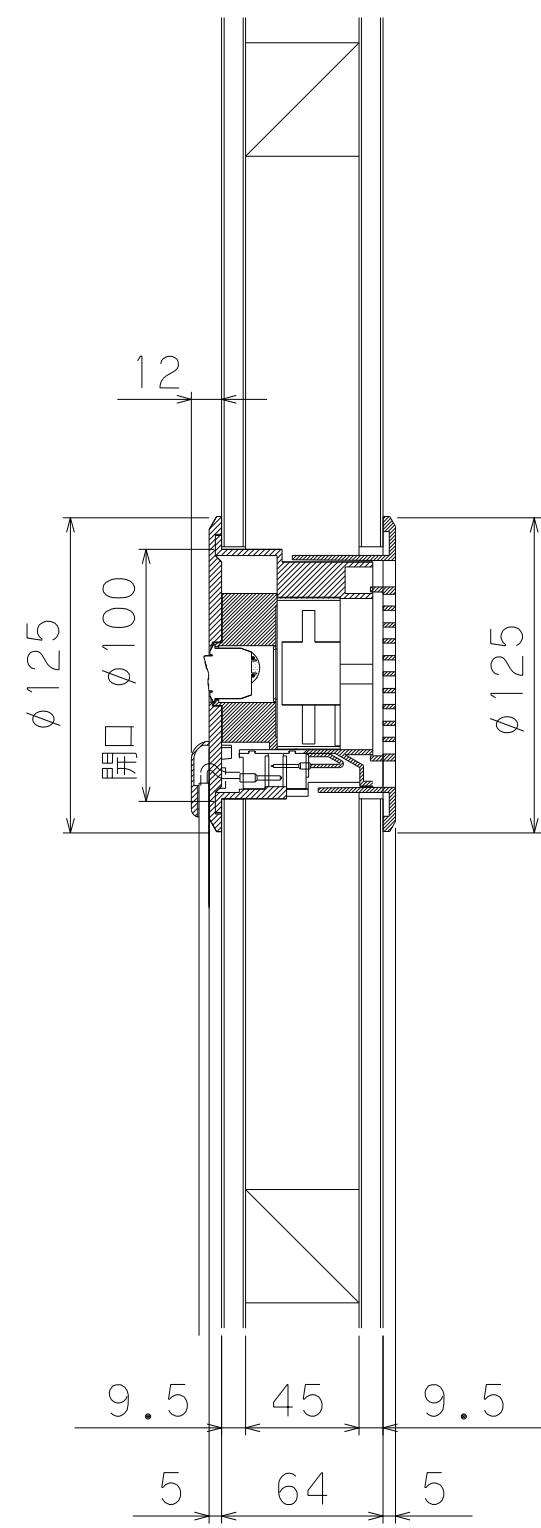

木軸納まり図 薄壁用 縦断面図

クローゼット側
廊下側

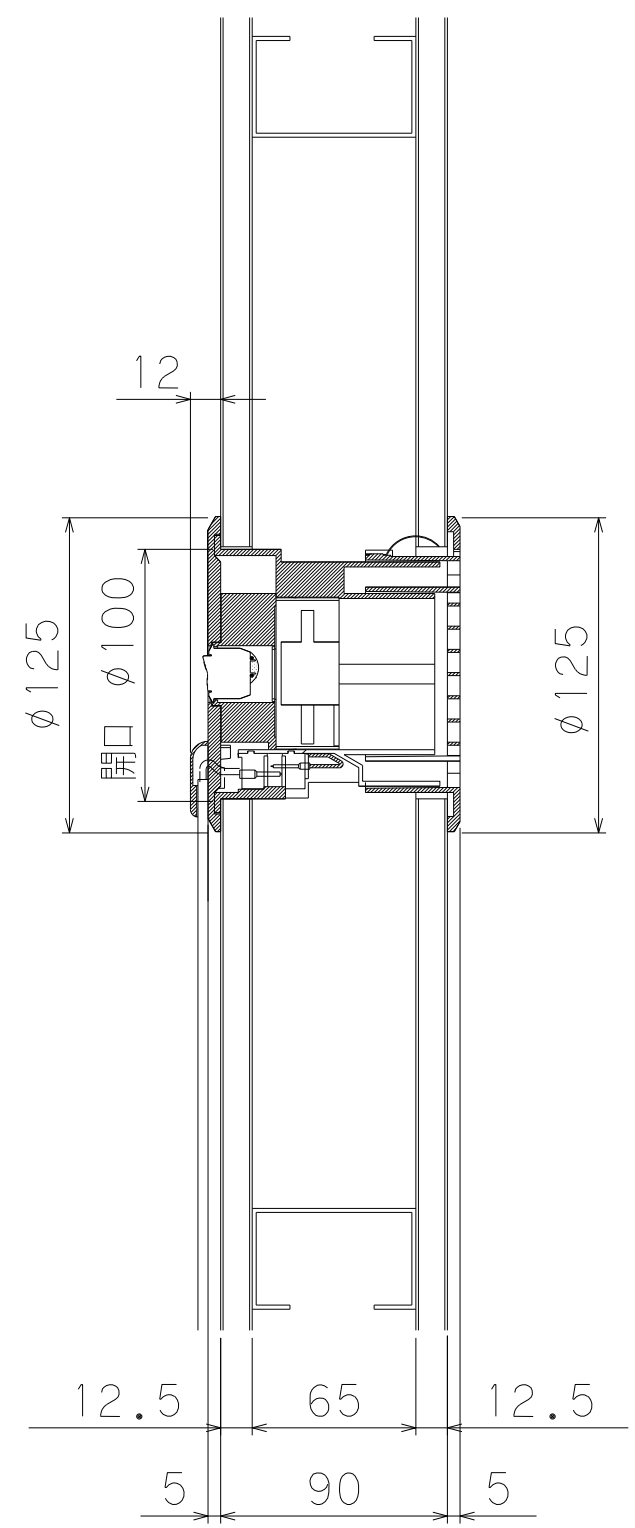

軽量鉄骨納まり図 標準壁用 縦断面図