


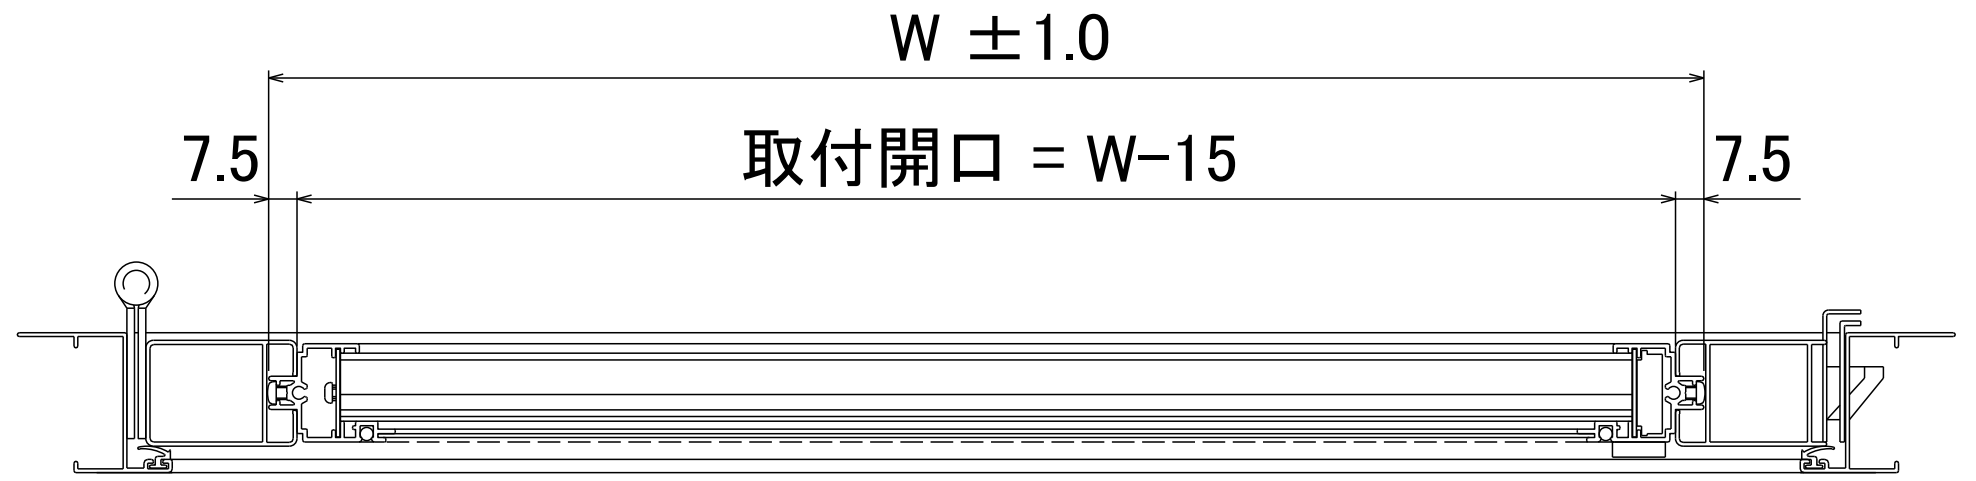
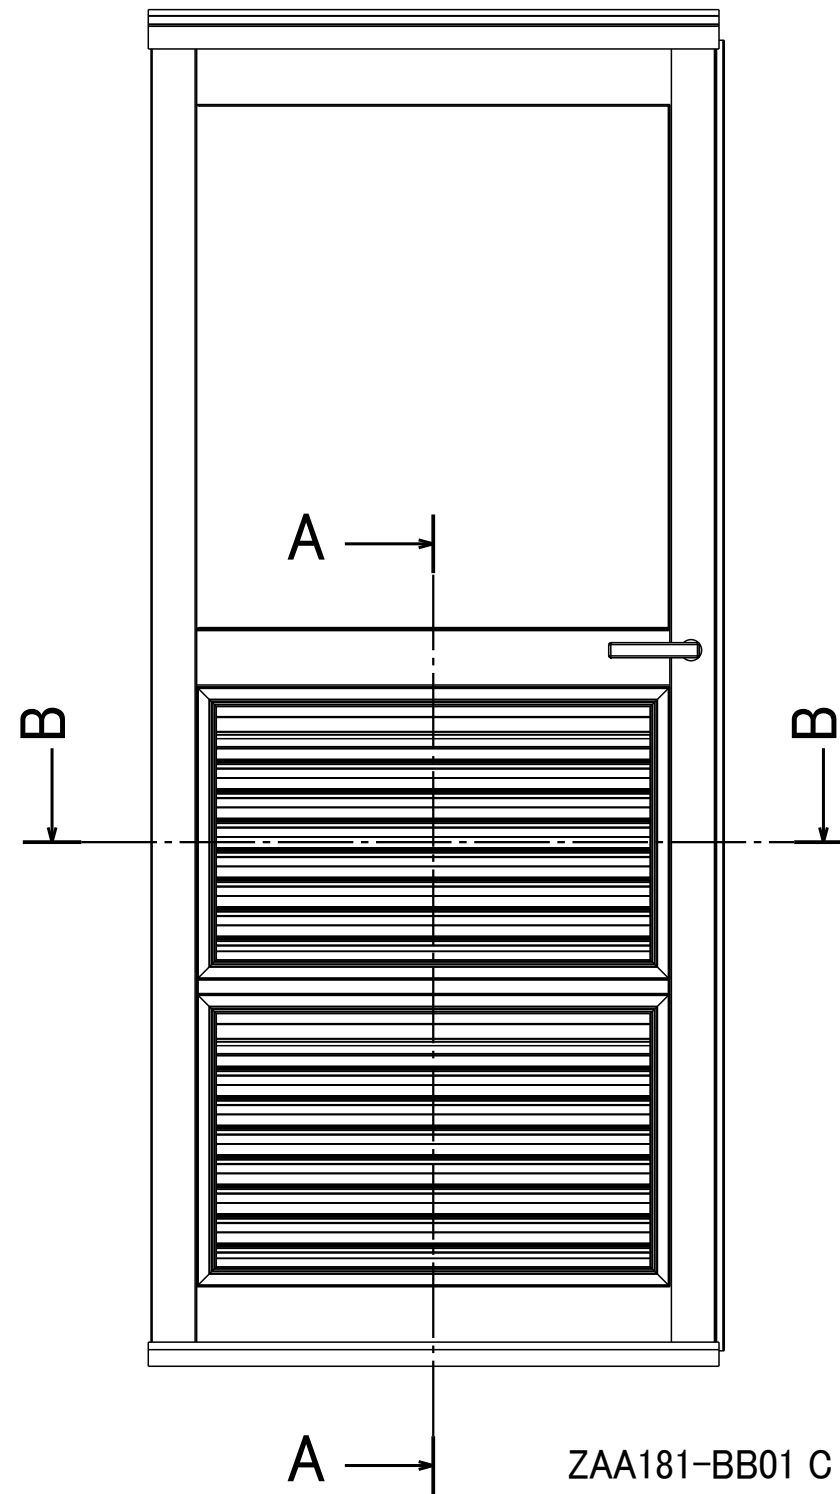


A-A断面図



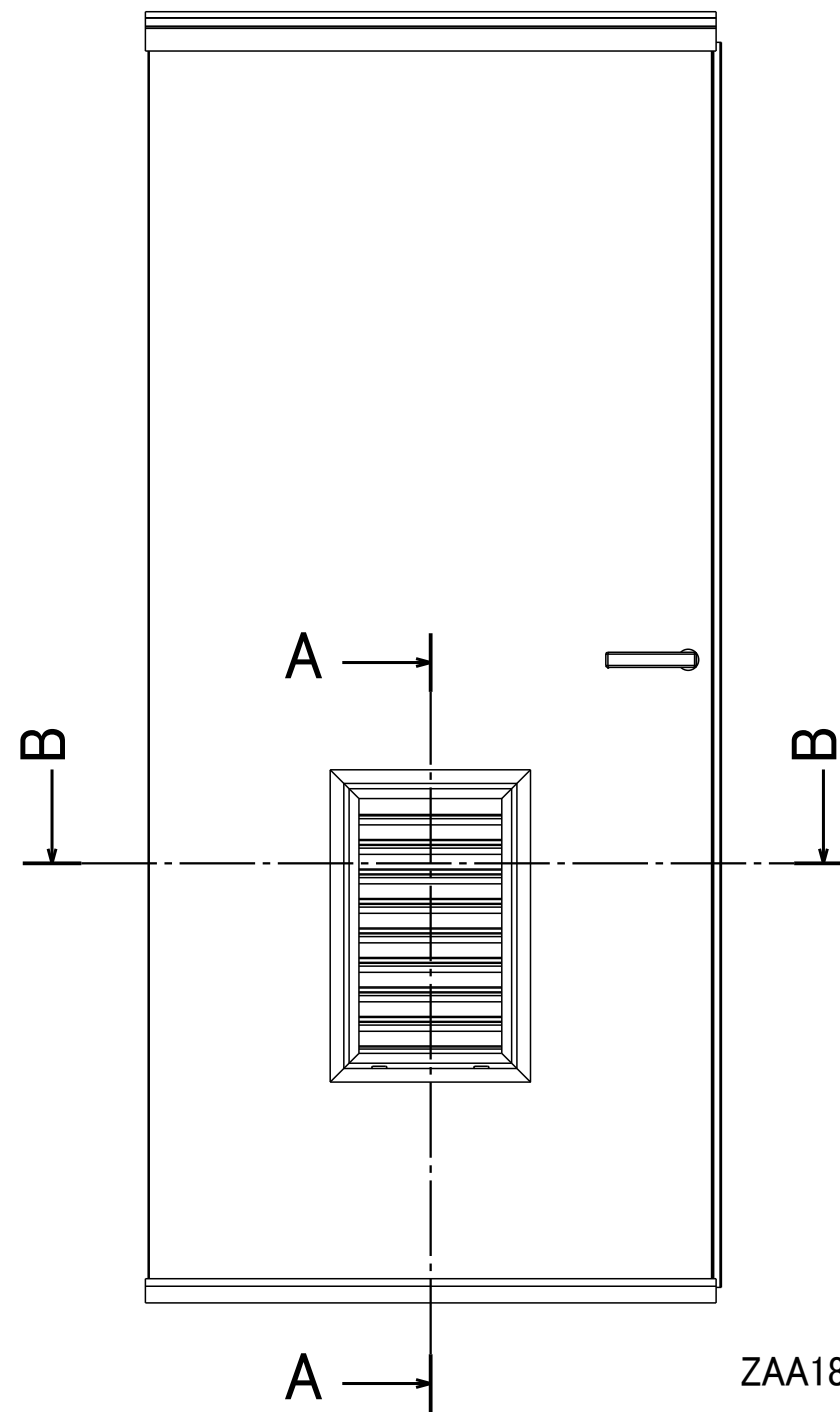


B-B断面図

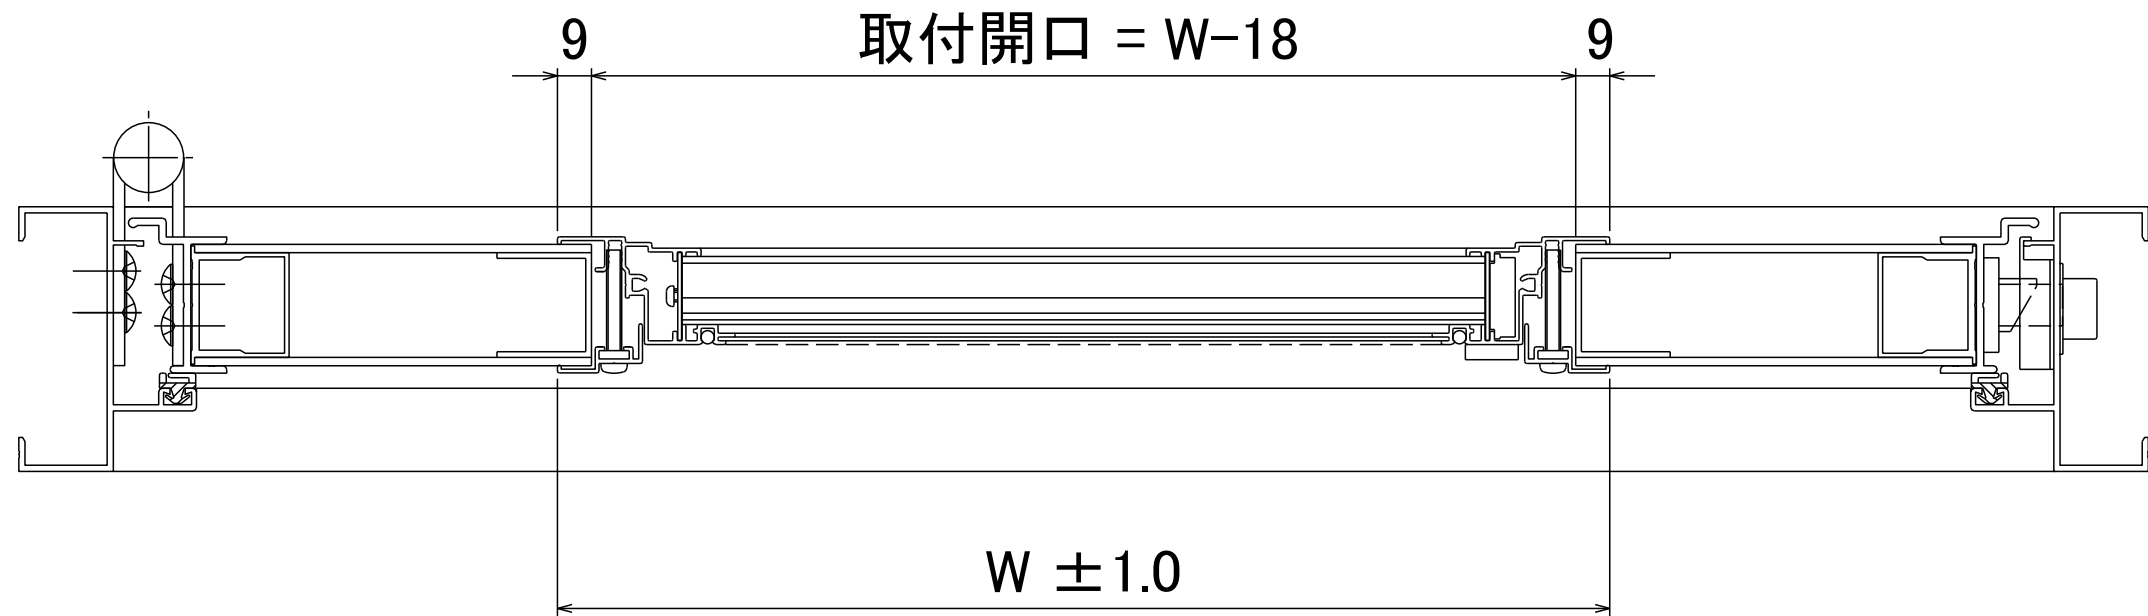

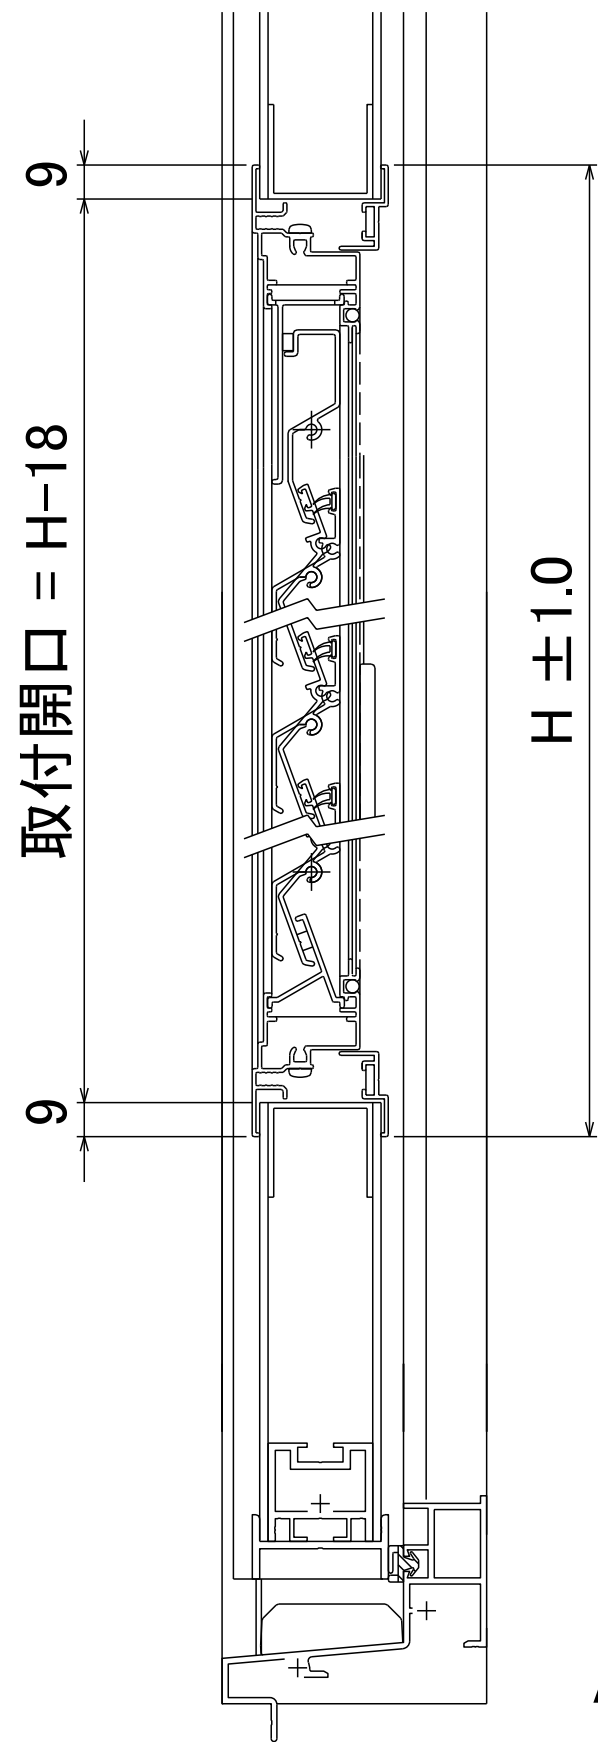

ZAA180-BA01 C SVKG30DAF(フラッシュタイプ)納まり図

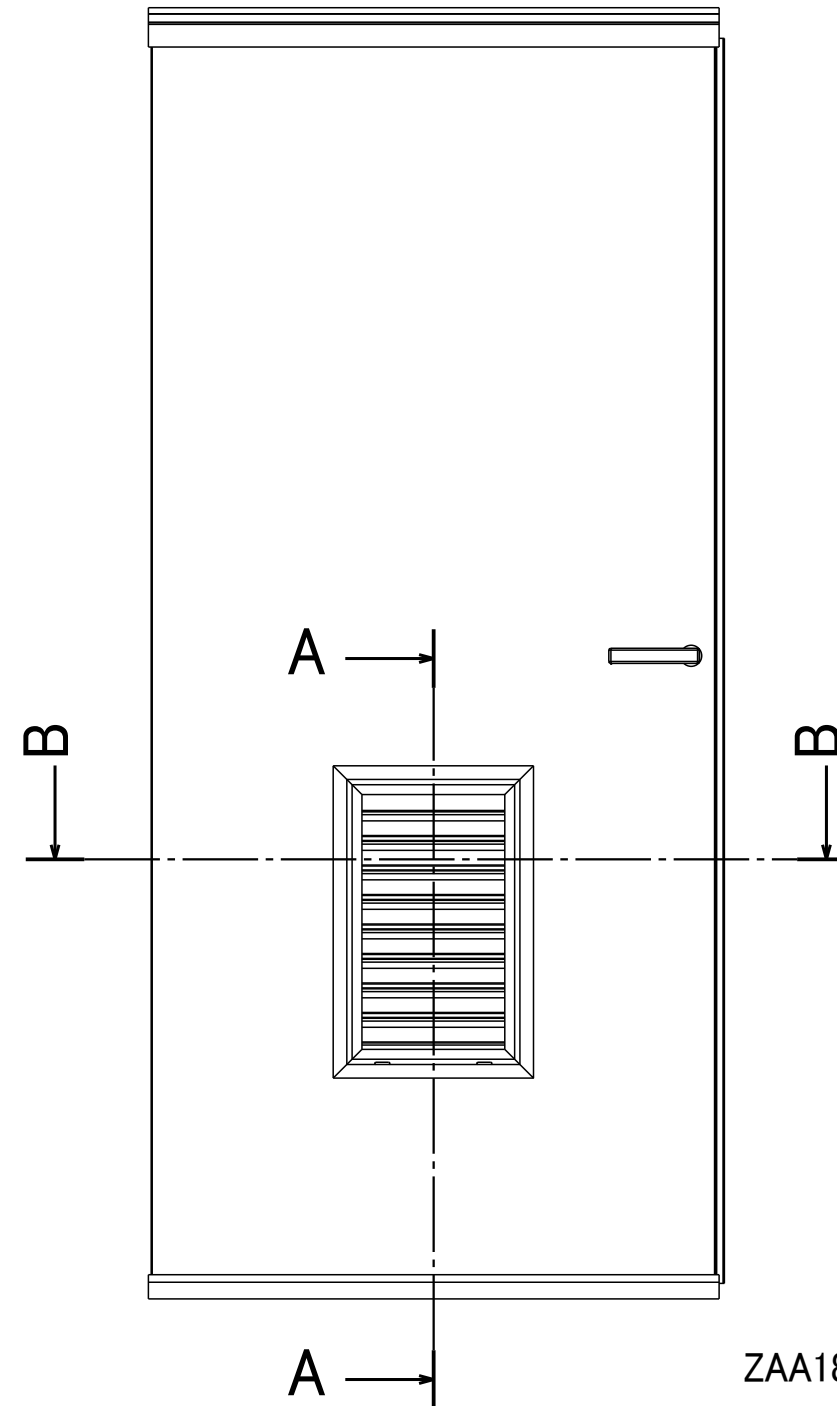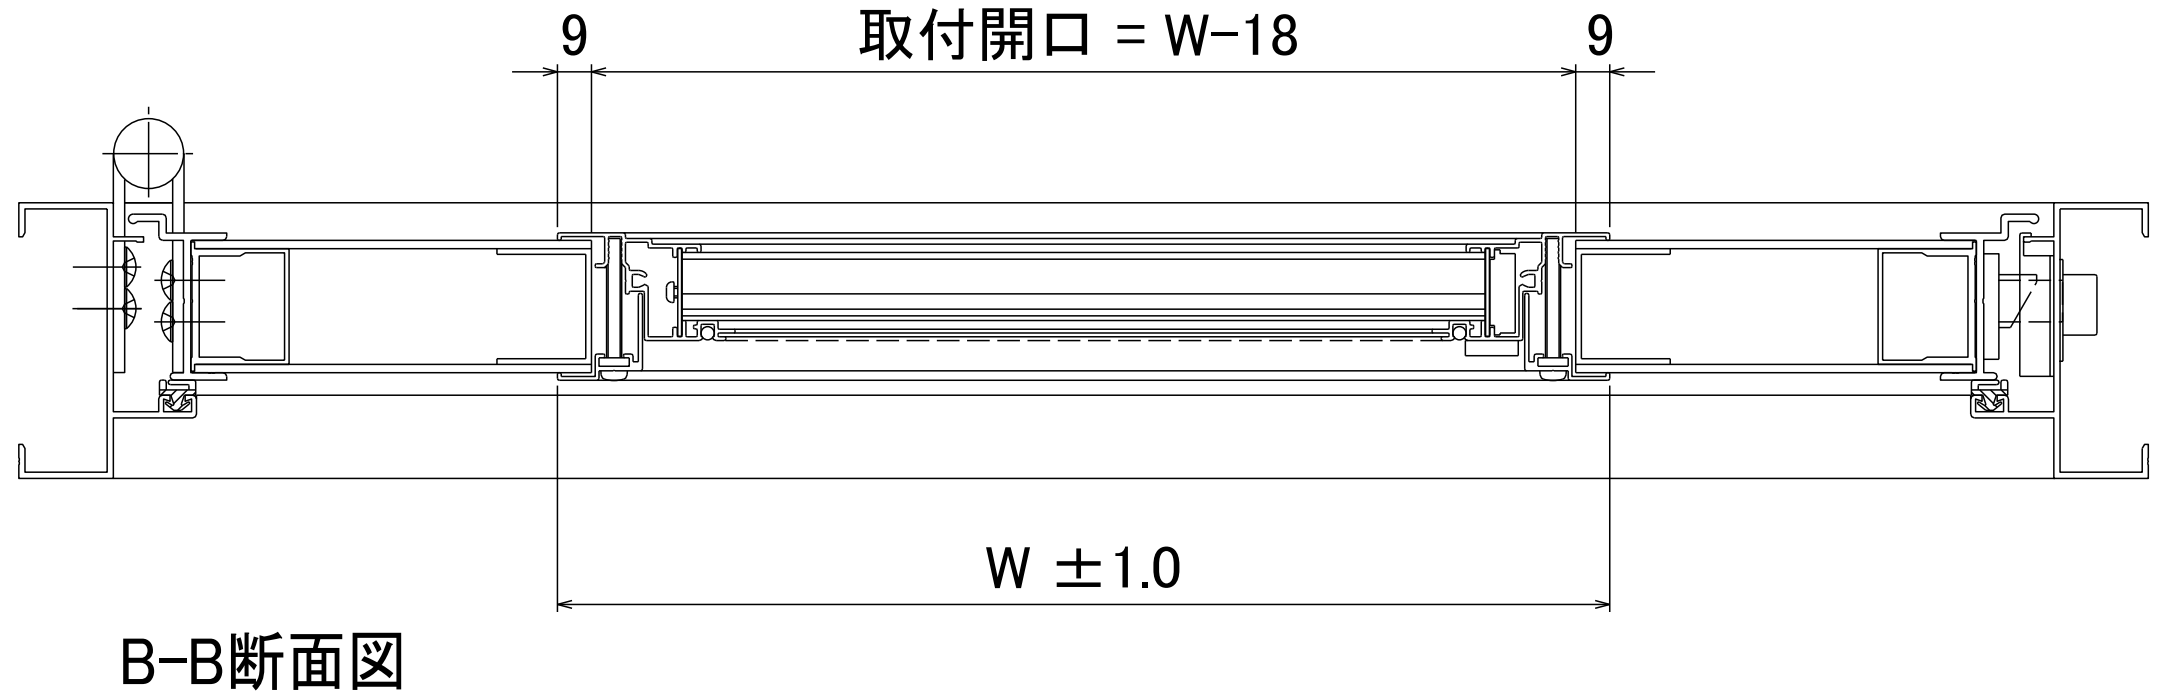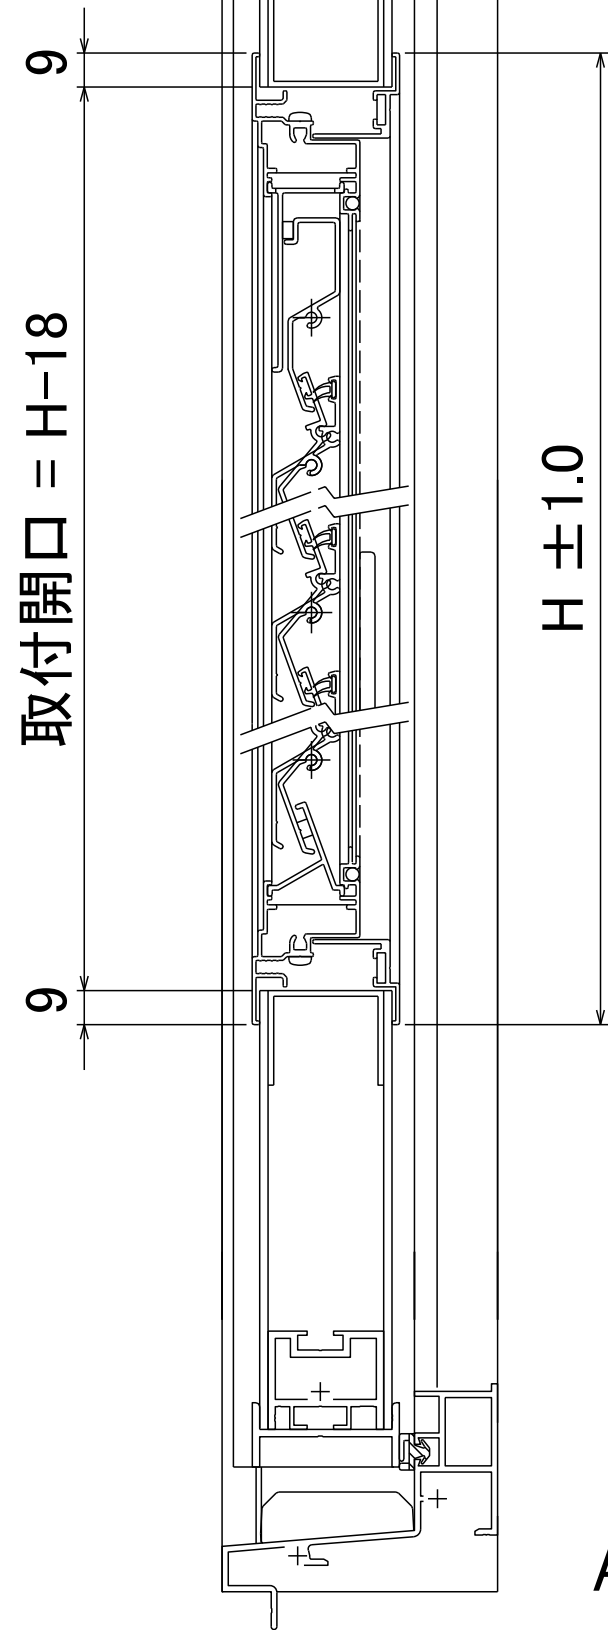

ZAA180-BA02 C SVKG40DAF(フラッシュタイプ)納まり図