


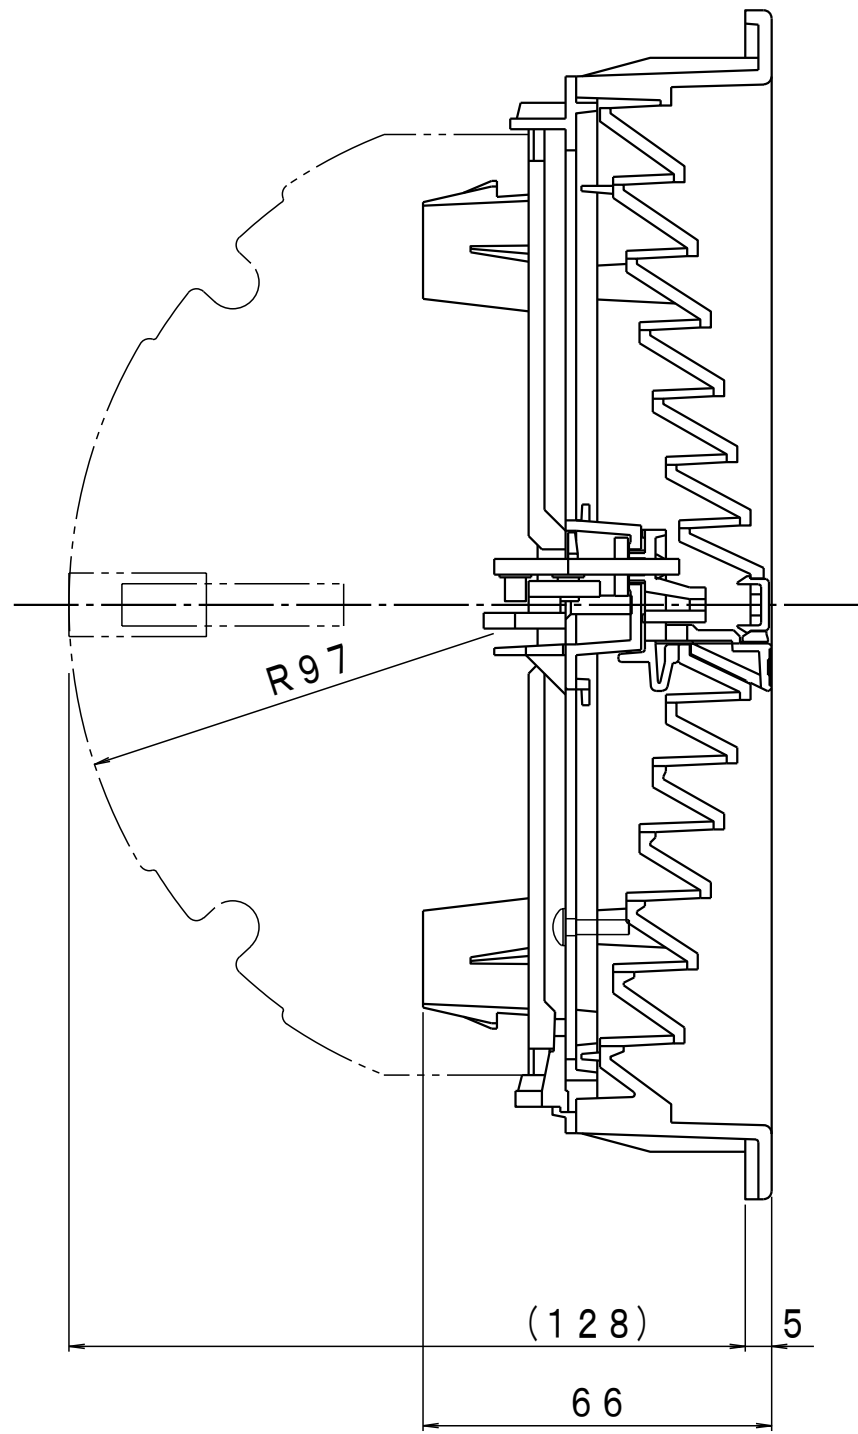


ZAA001-BA01-1 丸型床下換気ガラリ R1(常時開放)商品図

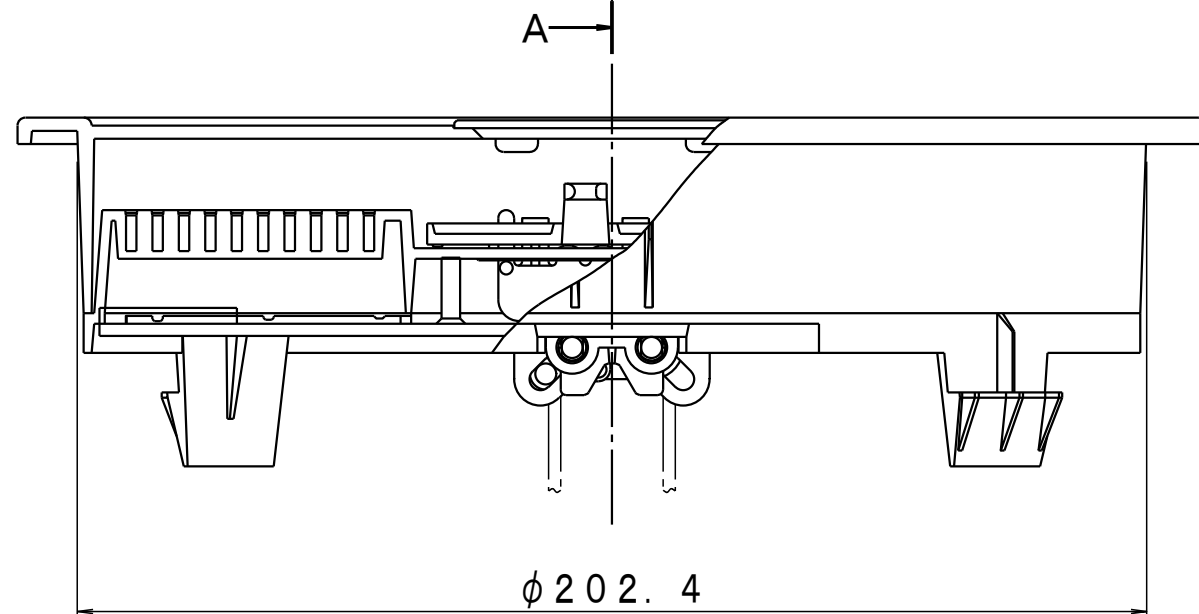

A-A断面図

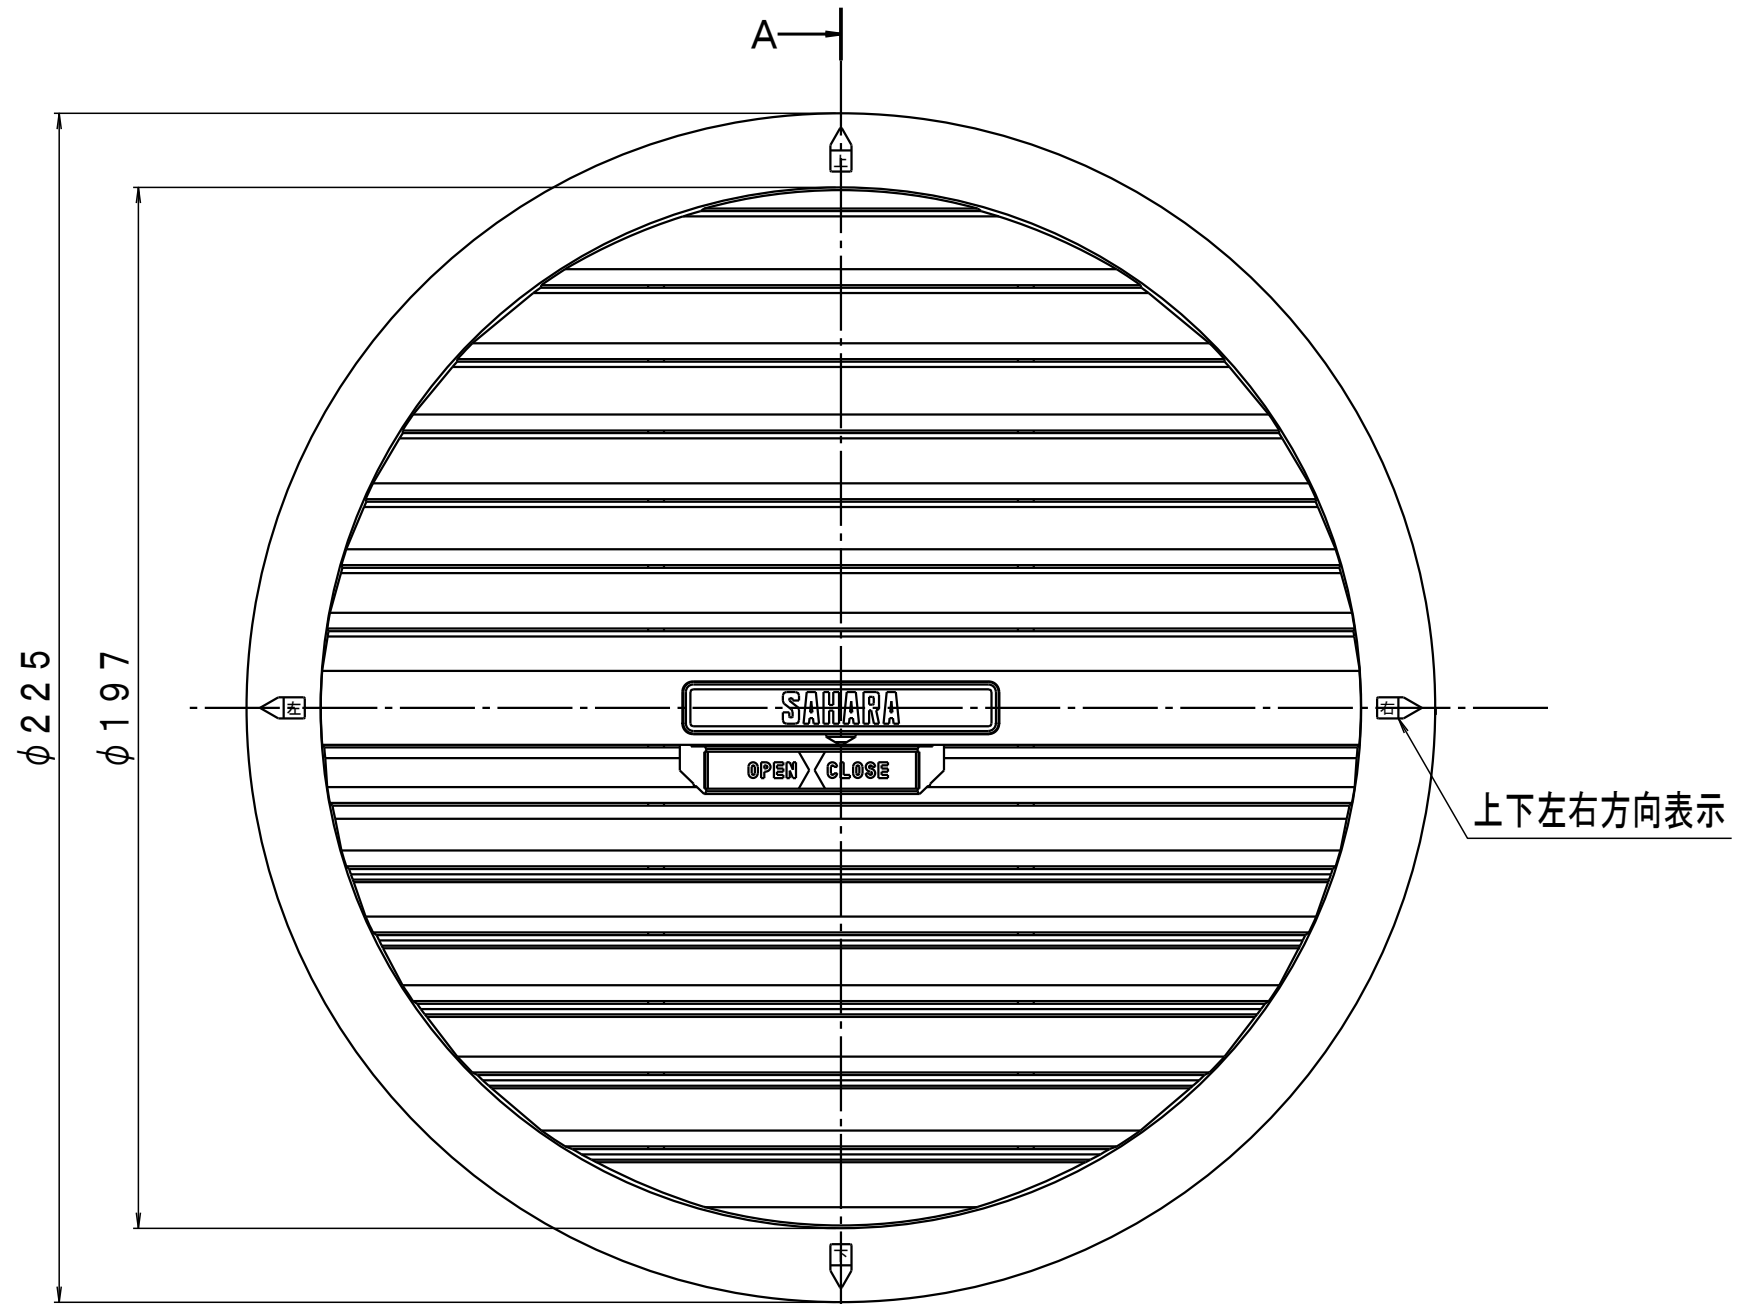

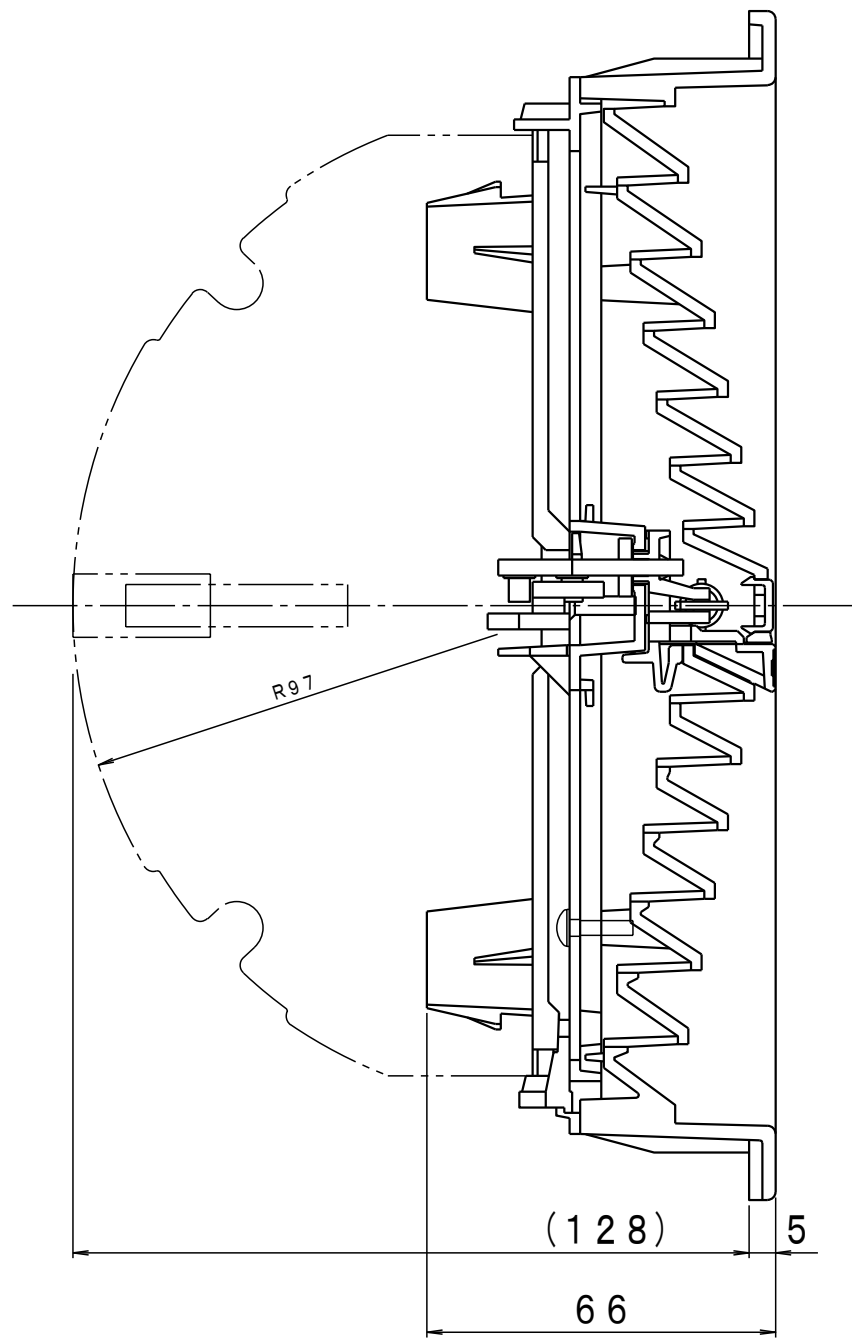

A-A断面図

