

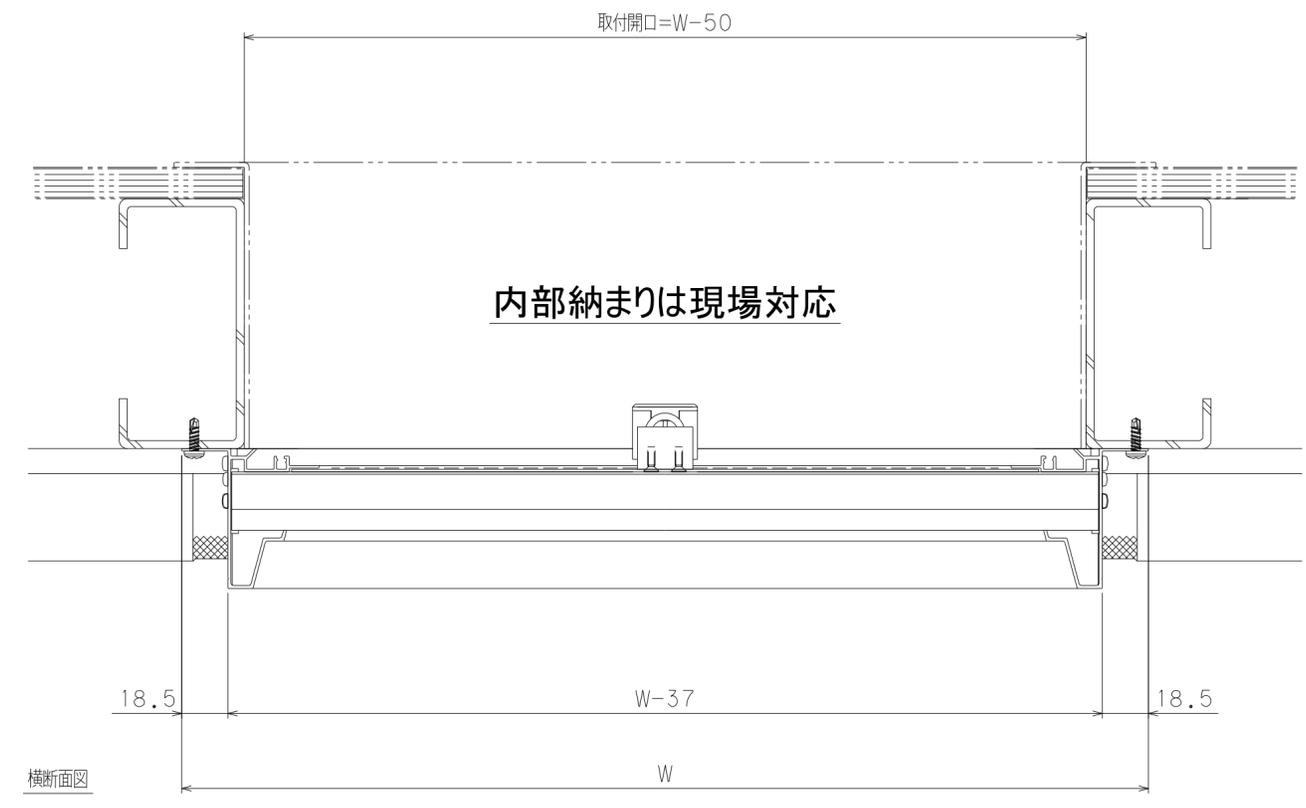


ZAA008-FE01 固定式鉄骨用 納まり図

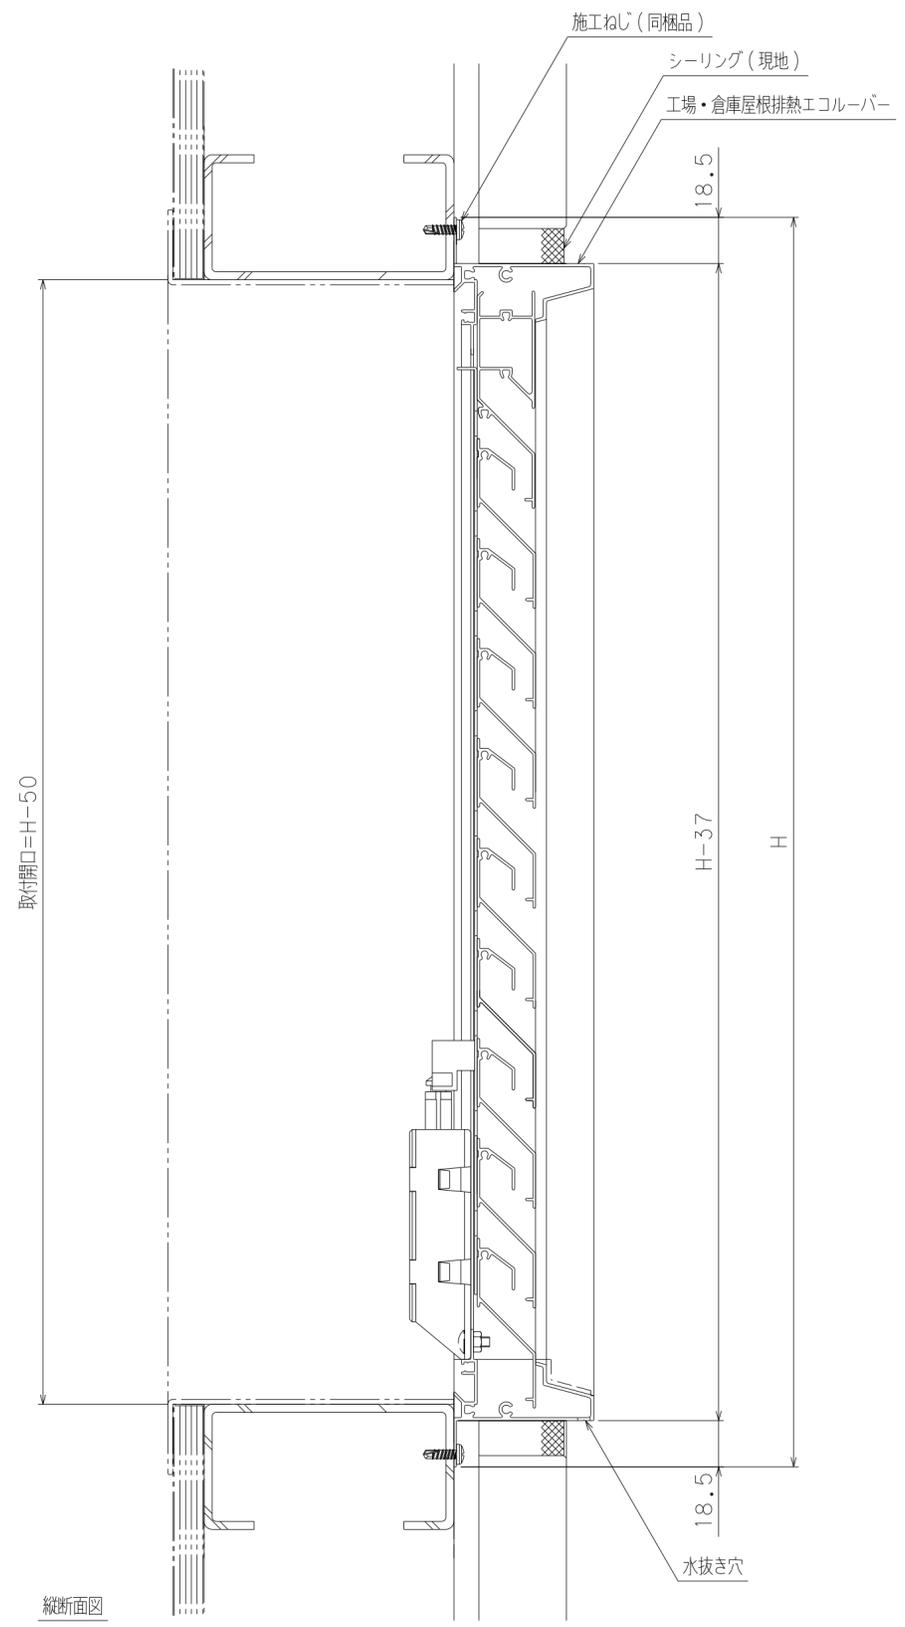


ZAA008-FE03 温度感知式鉄骨用 納まり図

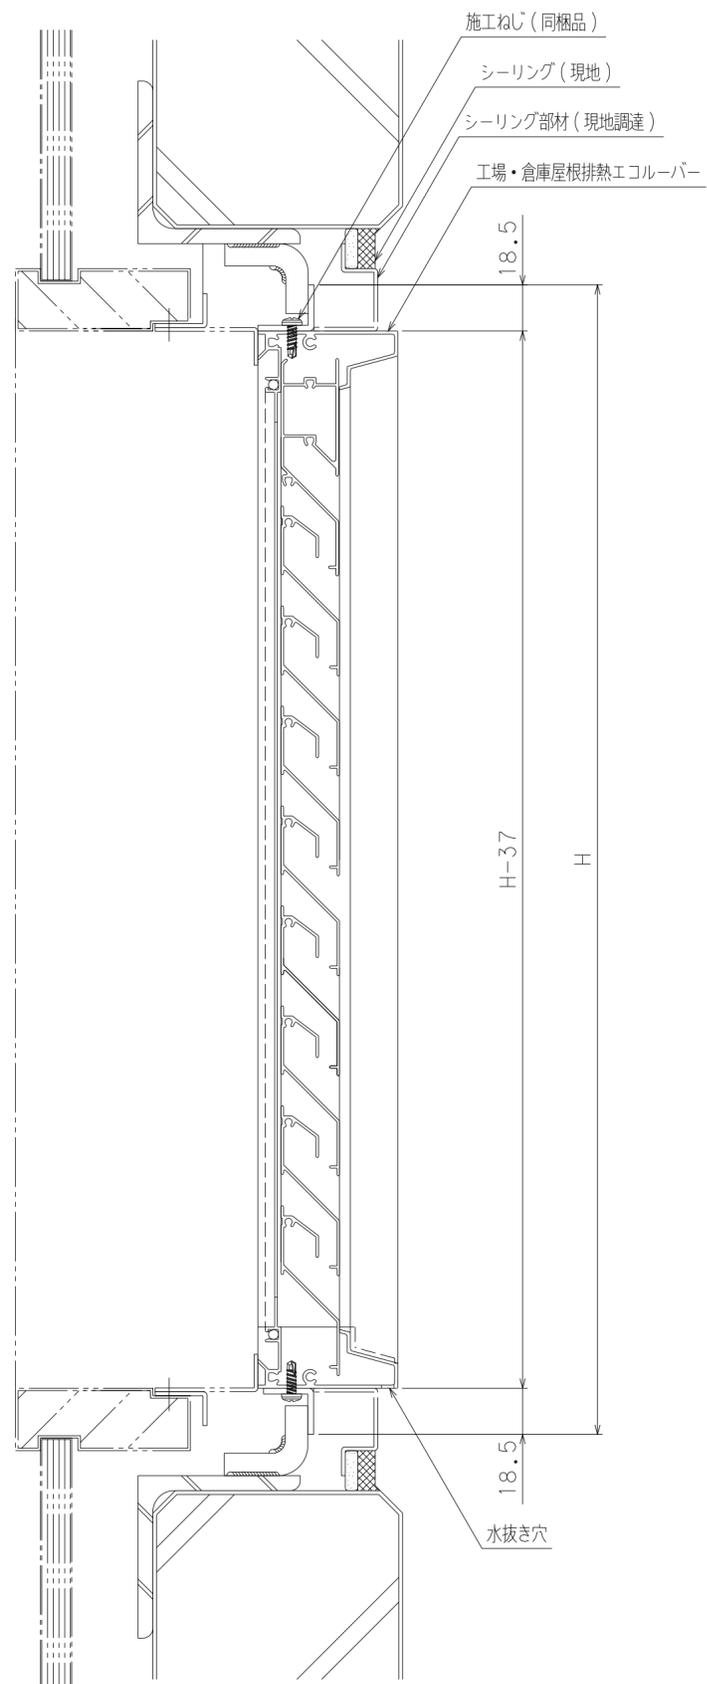


縦断面図



ZAA008-FE02 固定式ALC用 納まり図

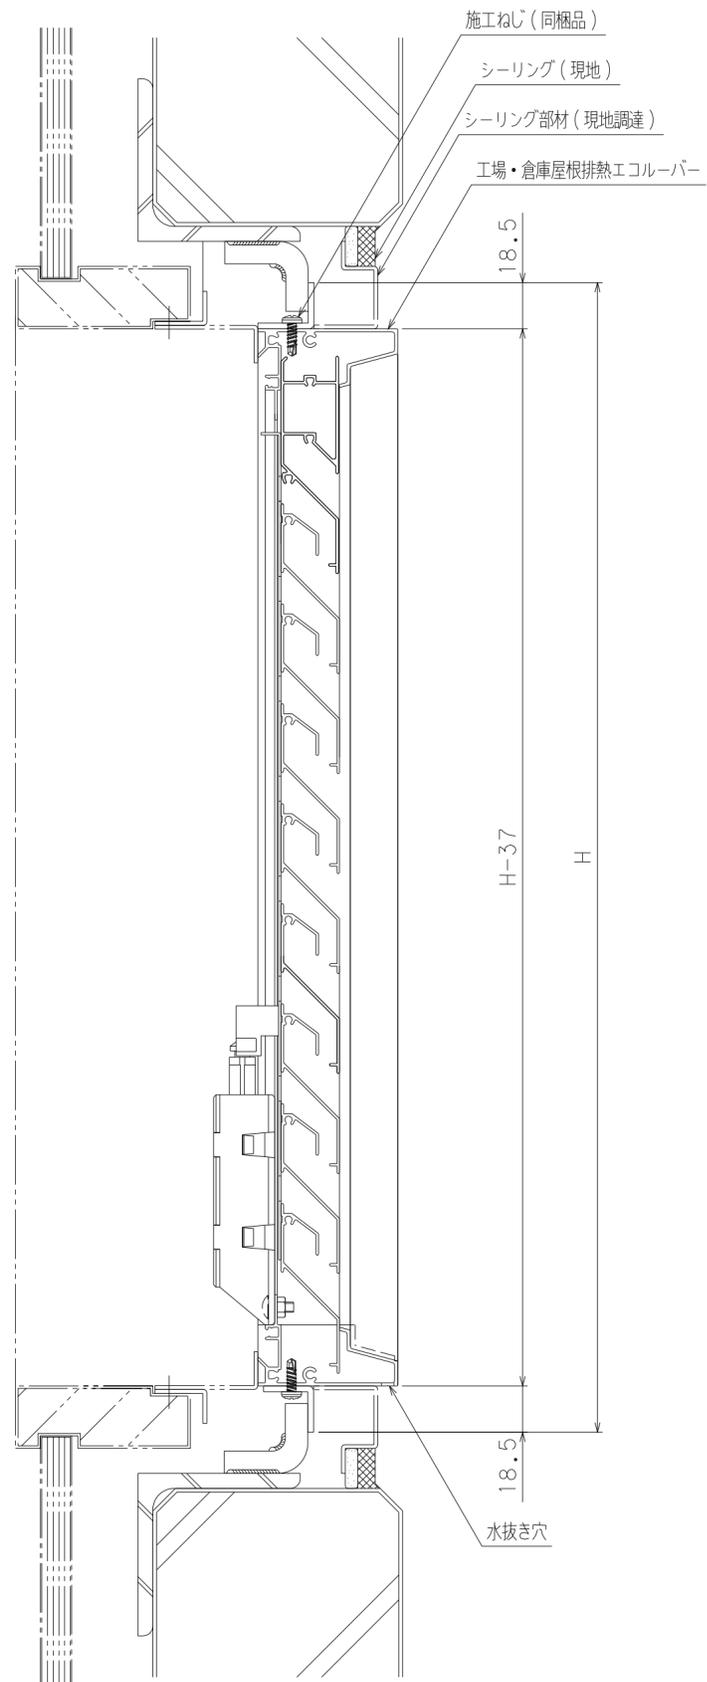

縦断面図

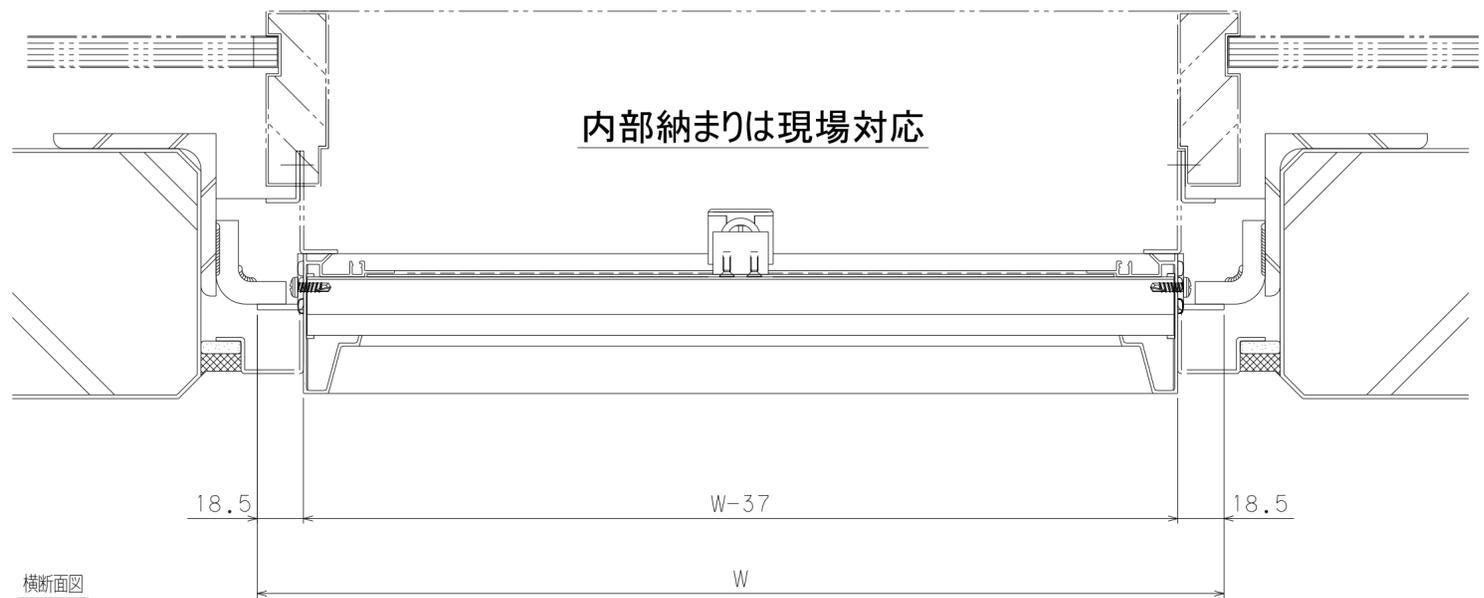

ZAA008-FE04 温度感知式ALC用 納まり図